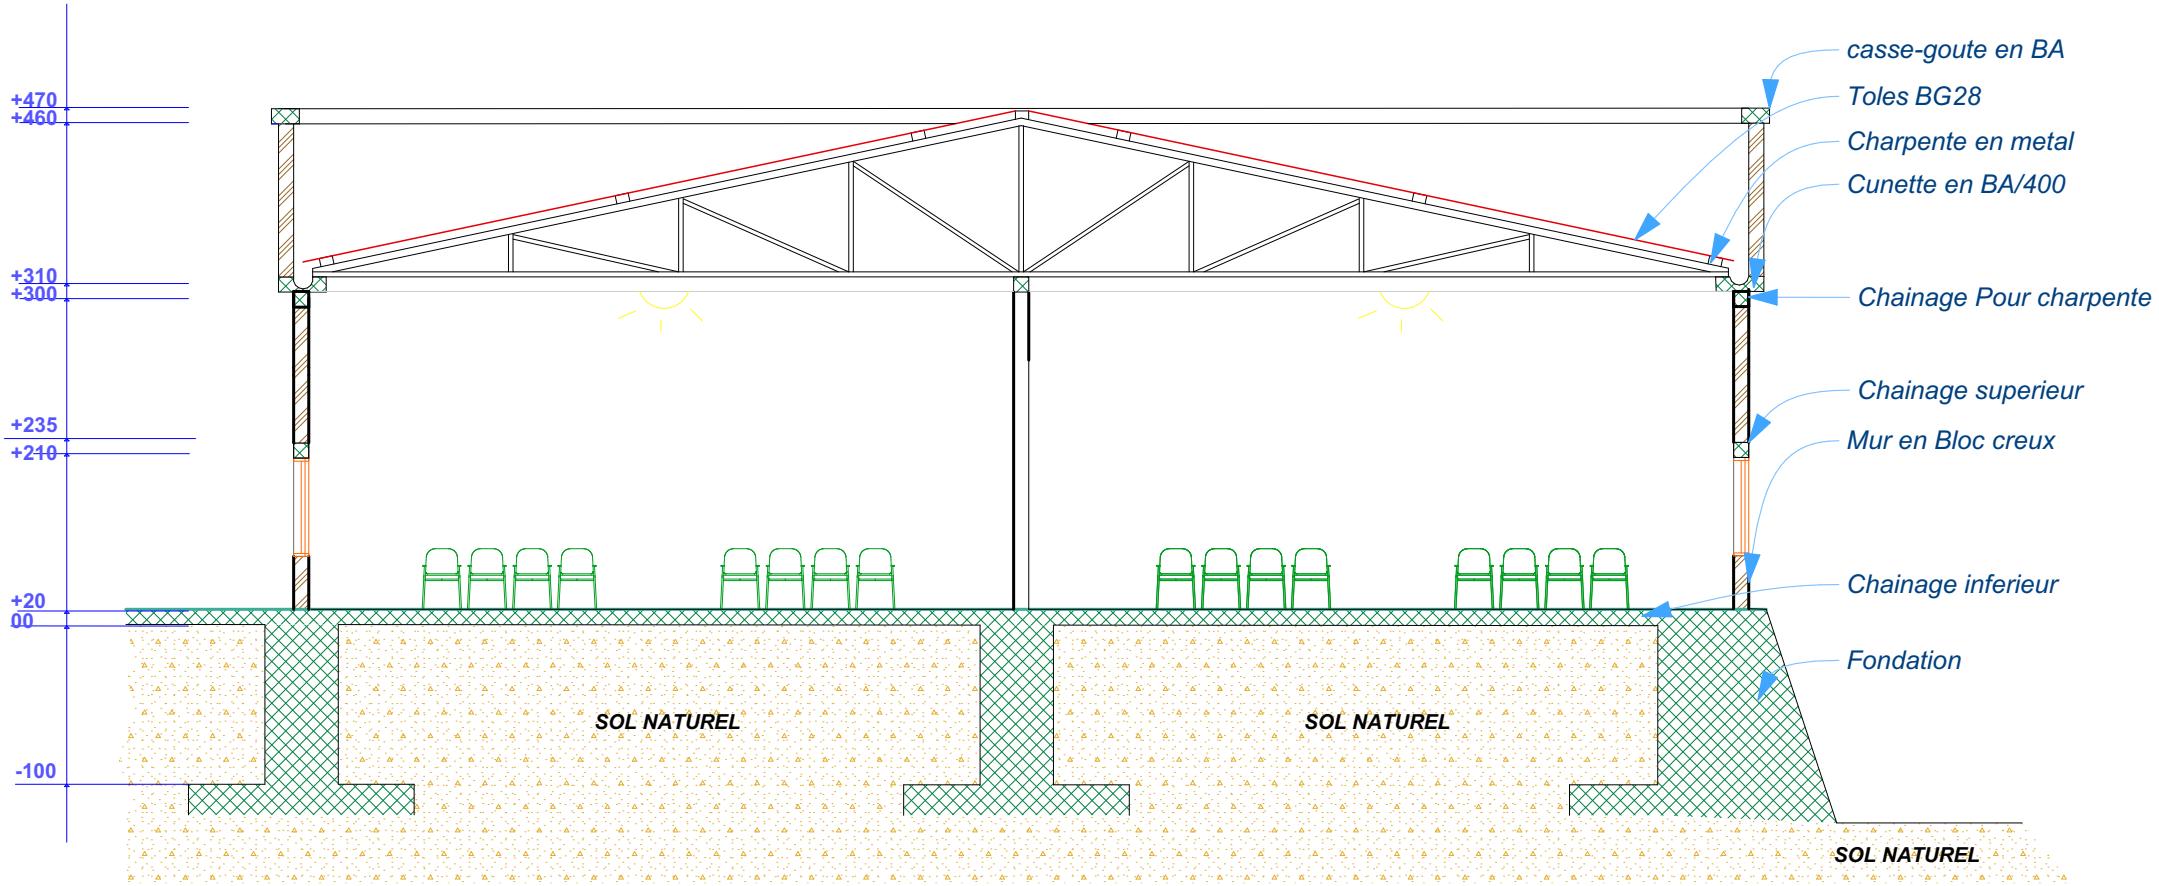
COUPE SALLE


+470
+460
+310
+300
+235
+210
+20
00
-100
casse-goute en BA
Toles BG28
Charpente en metal
Cunette en BA/400
Chainage Pour charpente
Chainage superieur
Mur en Bloc creux
Chainage inferieur
Fondation
SOL NATUREL
SOL NATUREL
SOL NATUREL